


PLATTE - GRONDEN

DOORSNEDEN

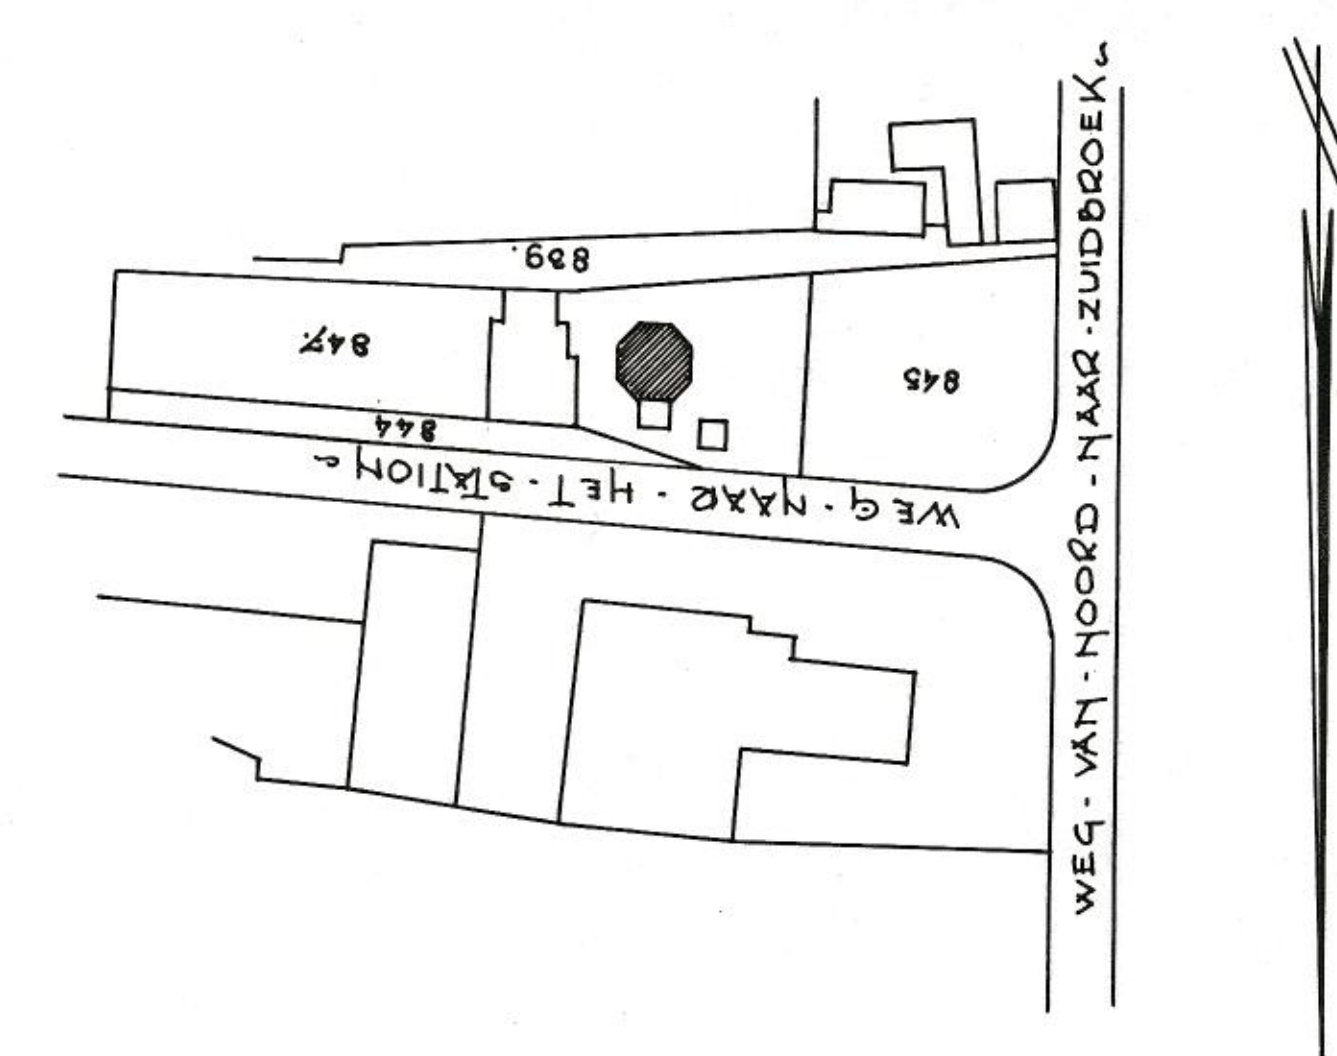

SITUATIE - GEMEENTE - NOORDBOEK -
 SECIE - D - N° 847 -
 SCHAAL - 1:1000

HOOGZAND - OCT - 1942
 EMO - WIERSEMA -
 ARCHITECT

DEL - EN - KORENMOLEN - "AURORA"
 VAN - DEN - HEER - R - OMMENSTE -
 NOORDBOEK -
 SCHAAL - 1:50

AANZICHT

